

Приложение № 1






Утверждены постановлением  
администрации Уссурийского  
городского округа  
от \_\_\_\_\_ № \_\_\_\_\_

ГРАНИЦЫ ПУБЛИЧНОГО СЕРВИТУТА  
(СХЕМА РАСПОЛОЖЕНИЯ ГРАНИЦ ПУБЛИЧНОГО СЕРВИТУТА)  
в целях размещения объекта электросетевого хозяйства ВЛ-110 кВ  
Надеждинск-Тяговая-Уссурийск




Масштаб 1:94352

Условные обозначения:

-  границы публичного сервитута
-  границы земельных участков, сведения о которых содержатся в ЕГРН; границы кадастровых кварталов
-  2 - обозначение характерной точки границы публичного сервитута
-  11 - надписи кадастрового номера земельного участка
-  25:28:010009 - кадастровый номер кадастрового квартал

План границ объекта Выносной лист № 1

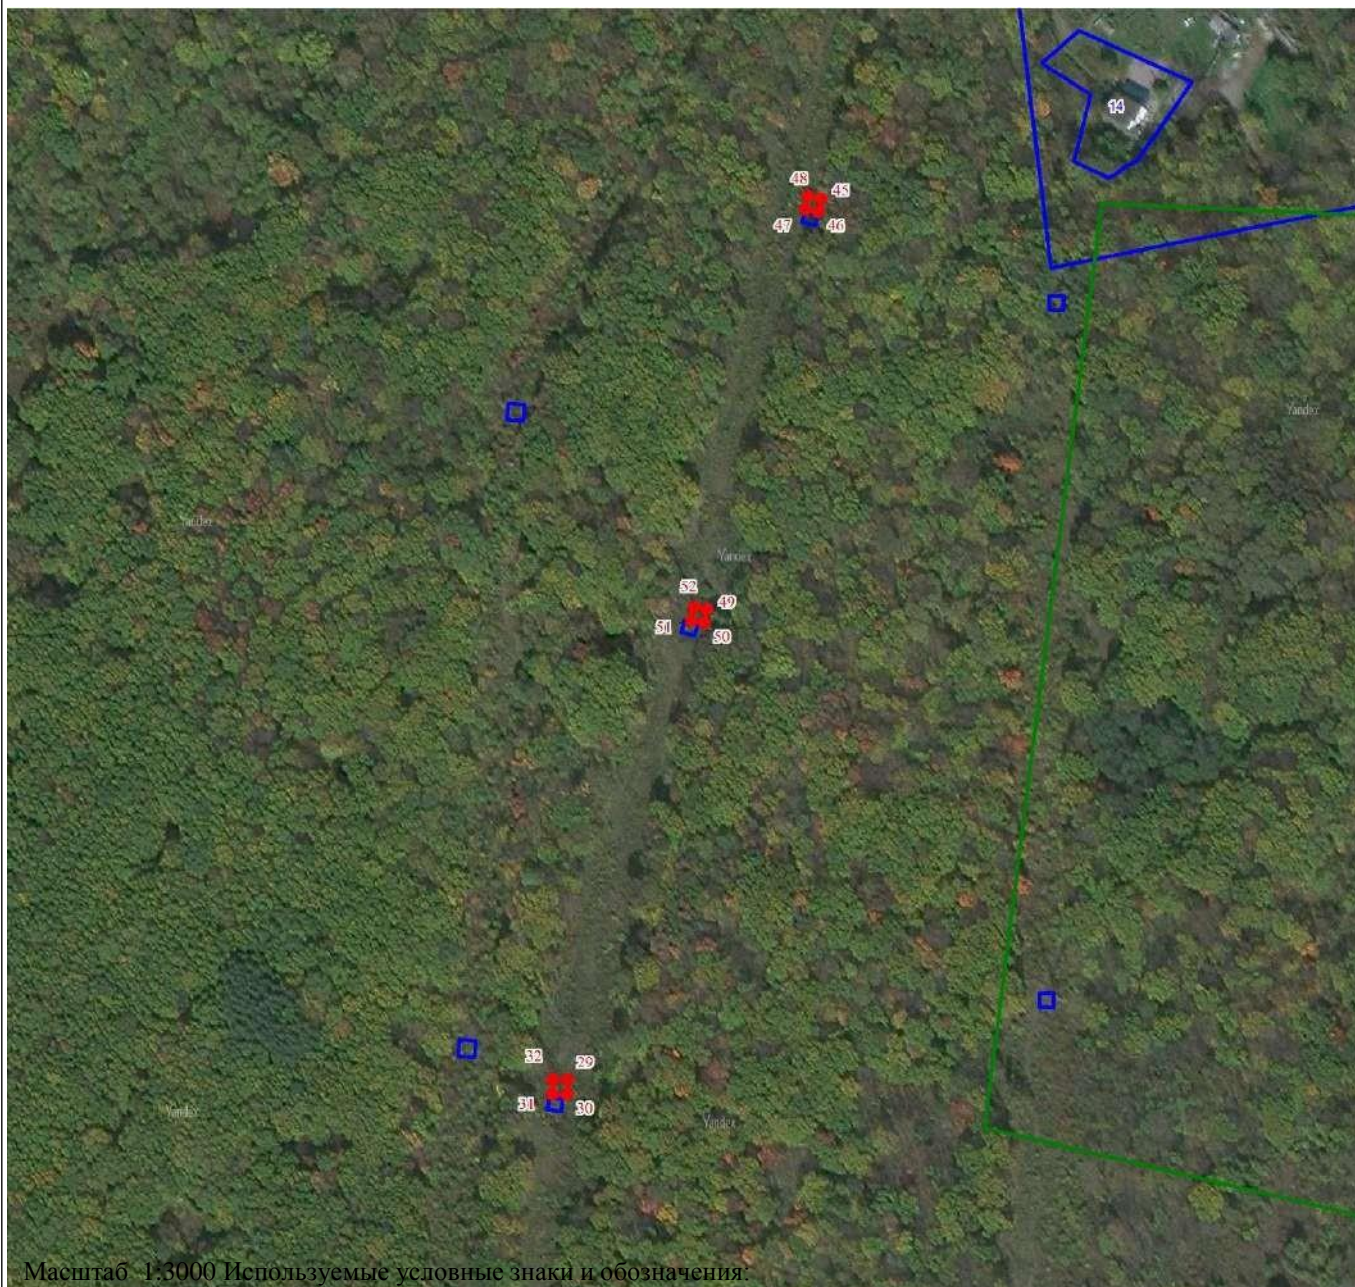

Условные обозначения представлены на листе 1

План границ объекта

Выносной лист № 2



Масштаб 1:3000 Используемые условные знаки и обозначения:

Условные обозначения представлены на листе 1

План границ объекта

Выносной лист № 3



Масштаб 1:3000 Используемые условные знаки и обозначения:

Условные обозначения представлены на листе 1

План границ объекта

Выносной лист № 4



Масштаб 1:3000 Используемые условные знаки и обозначения:

Условные обозначения представлены на листе 1

План границ объекта

Выносной лист № 5




Масштаб 1:3000 Используемые условные знаки и обозначения:

Условные обозначения представлены на листе 1

План границ объекта

Выносной лист № 6

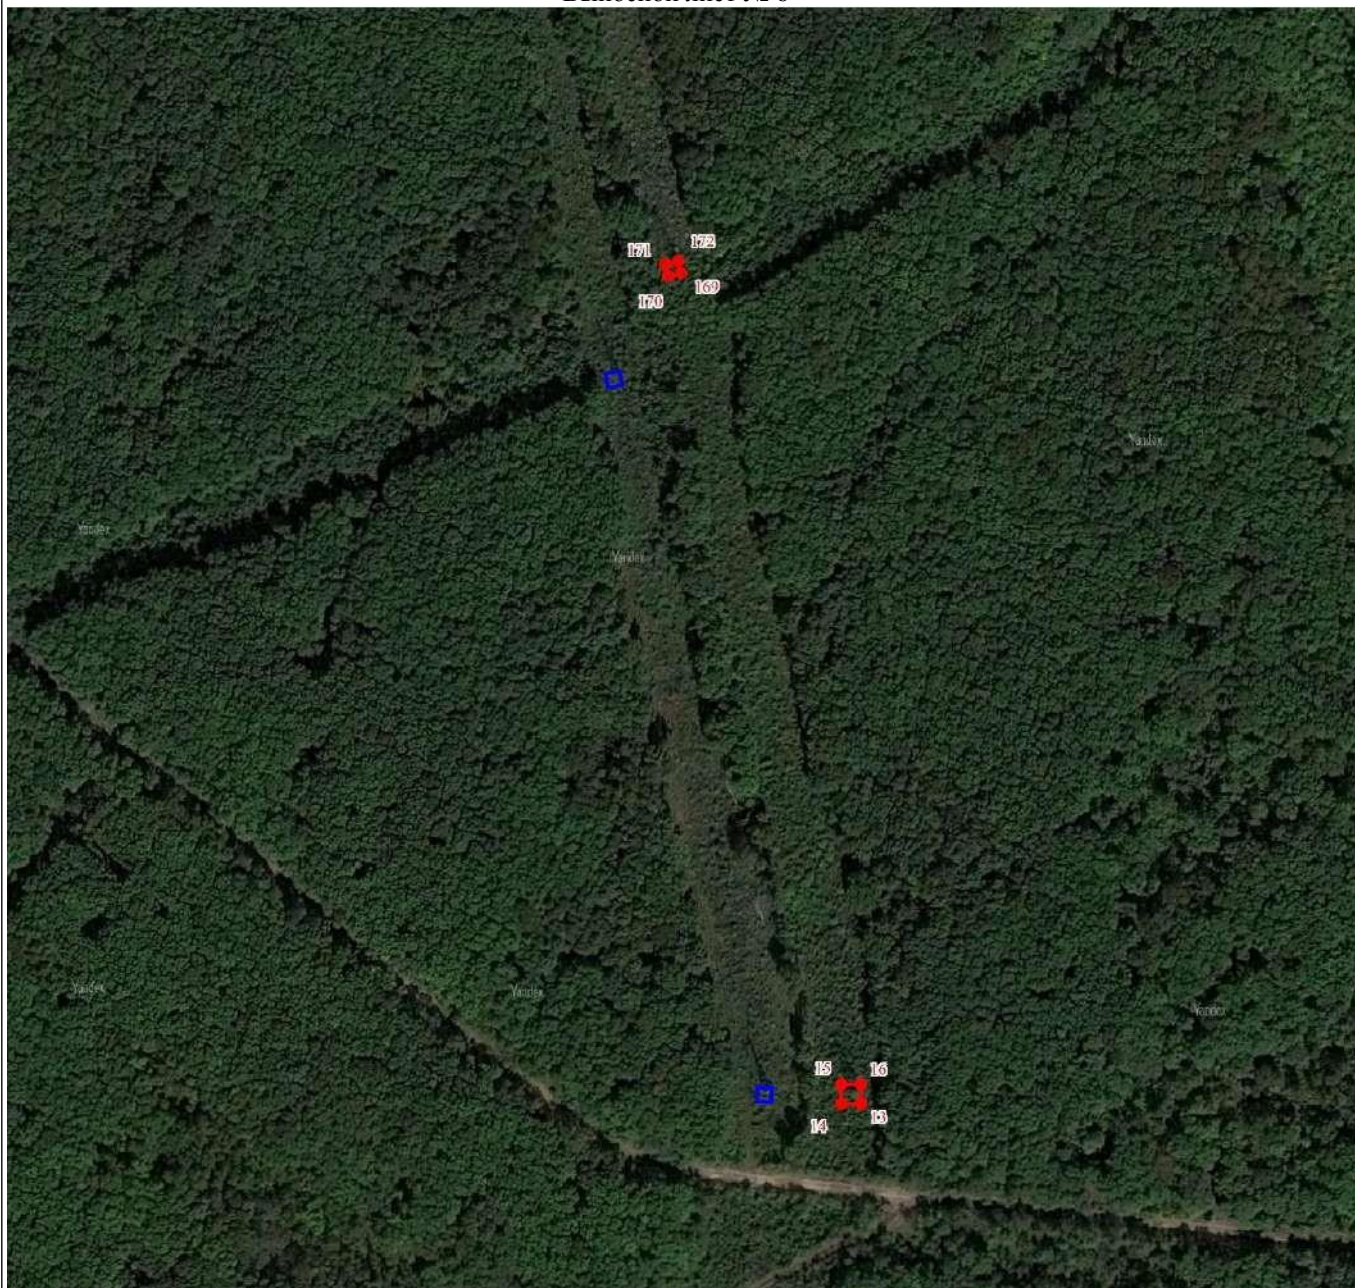

Масштаб 1:3000 Используемые условные знаки и обозначения:

Условные обозначения представлены на листе 1

План границ объекта

Выносной лист № 7



Масштаб 1:3000 Используемые условные знаки и обозначения:

Условные обозначения представлены на листе 1



План границ объекта

Выносной лист № 8




Масштаб 1:3000 Используемые условные знаки и обозначения:

Условные обозначения представлены на листе 1

План границ объекта

Выносной лист № 9

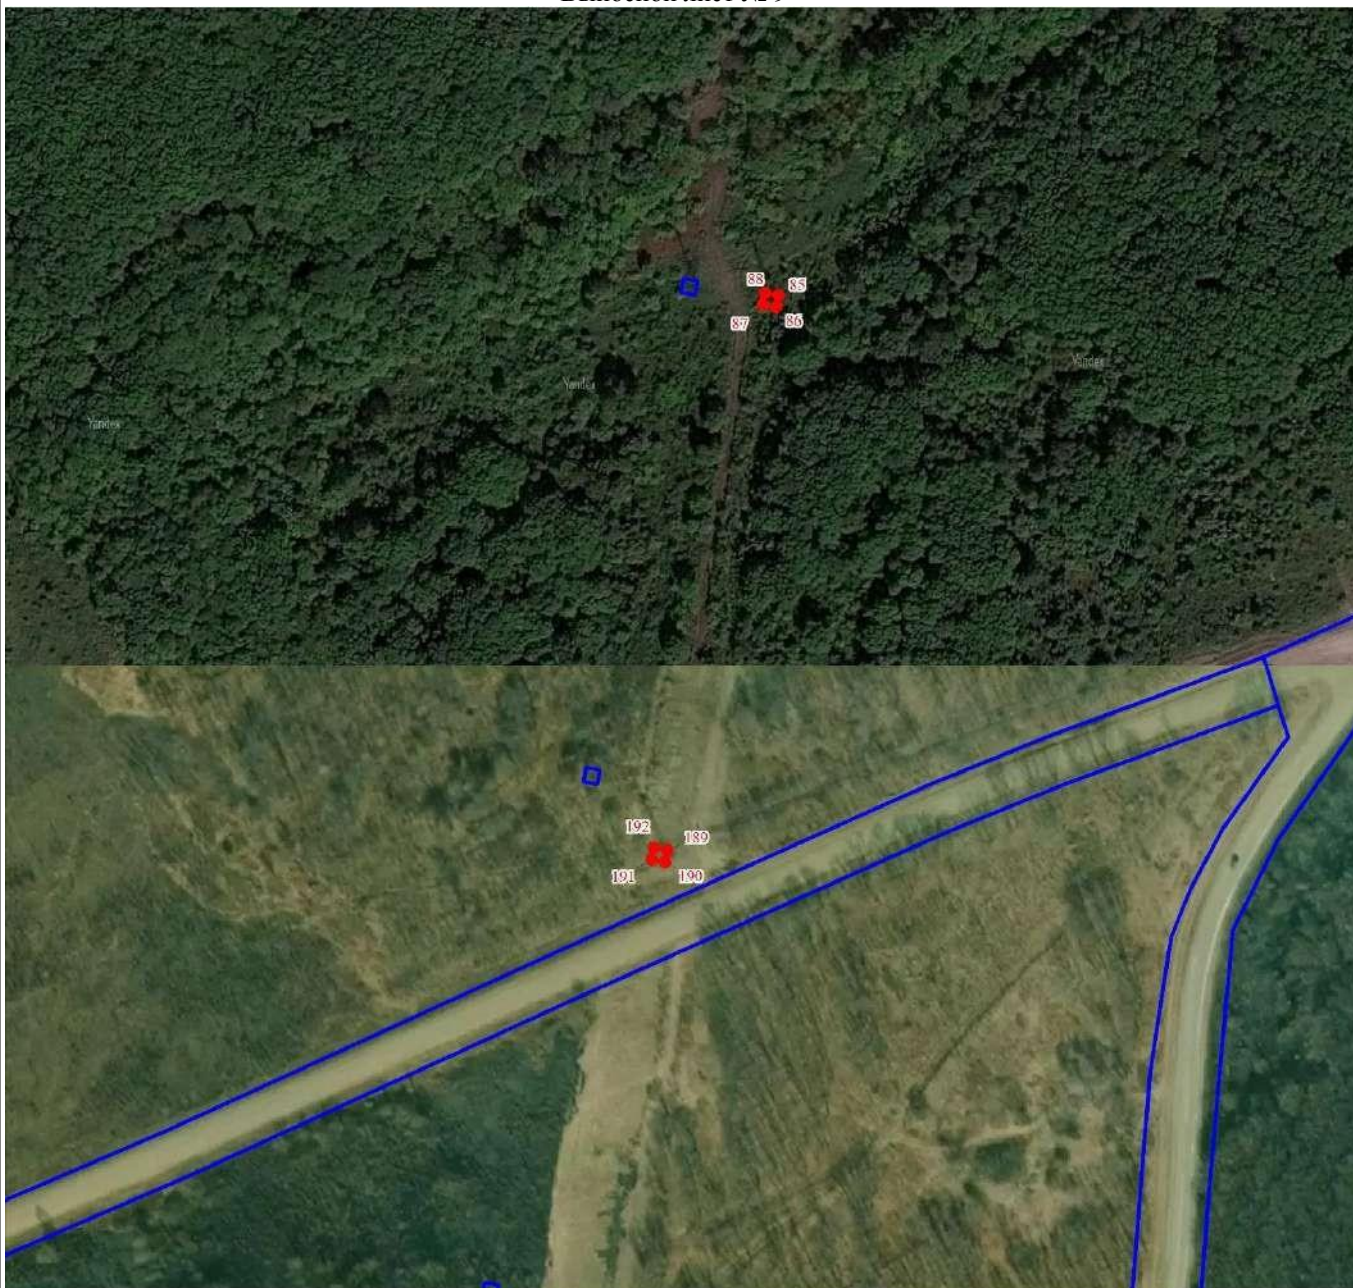


Масштаб 1:3000 Используемые условные знаки и обозначения:

Условные обозначения представлены на листе 1

План границ объекта

Выносной лист № 10

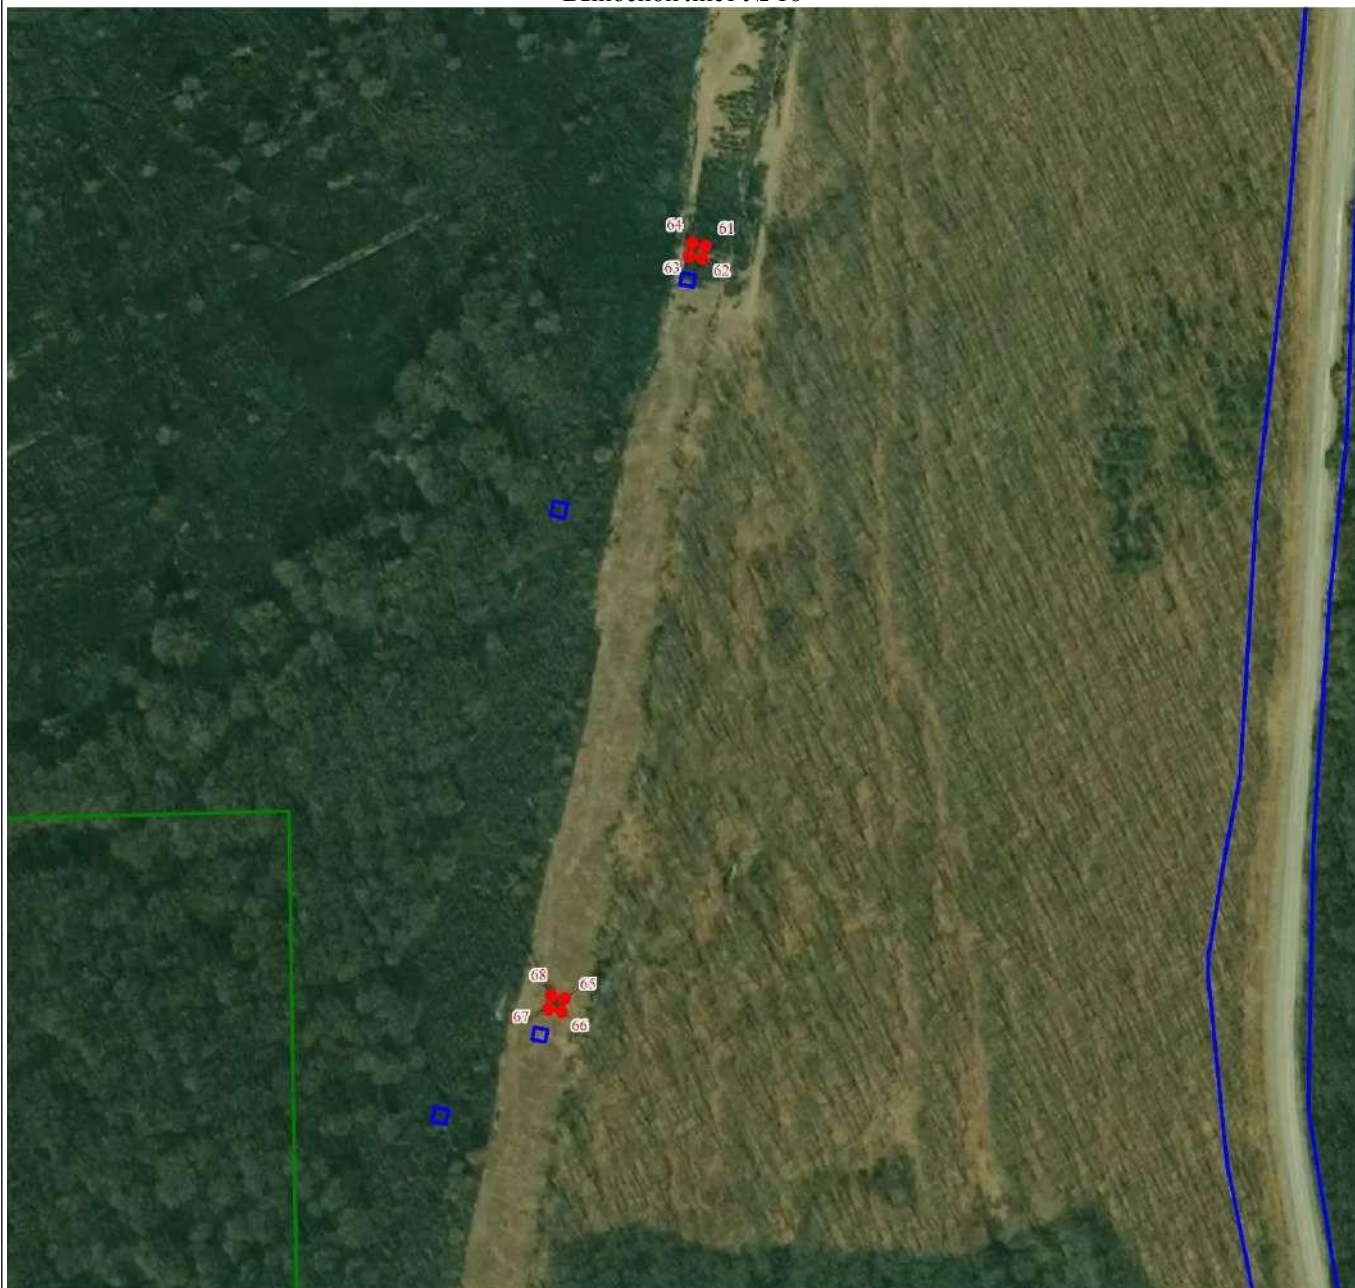


Масштаб 1:3000 Используемые условные знаки и обозначения:

Условные обозначения представлены на листе 1

План границ объекта

Выносной лист № 11

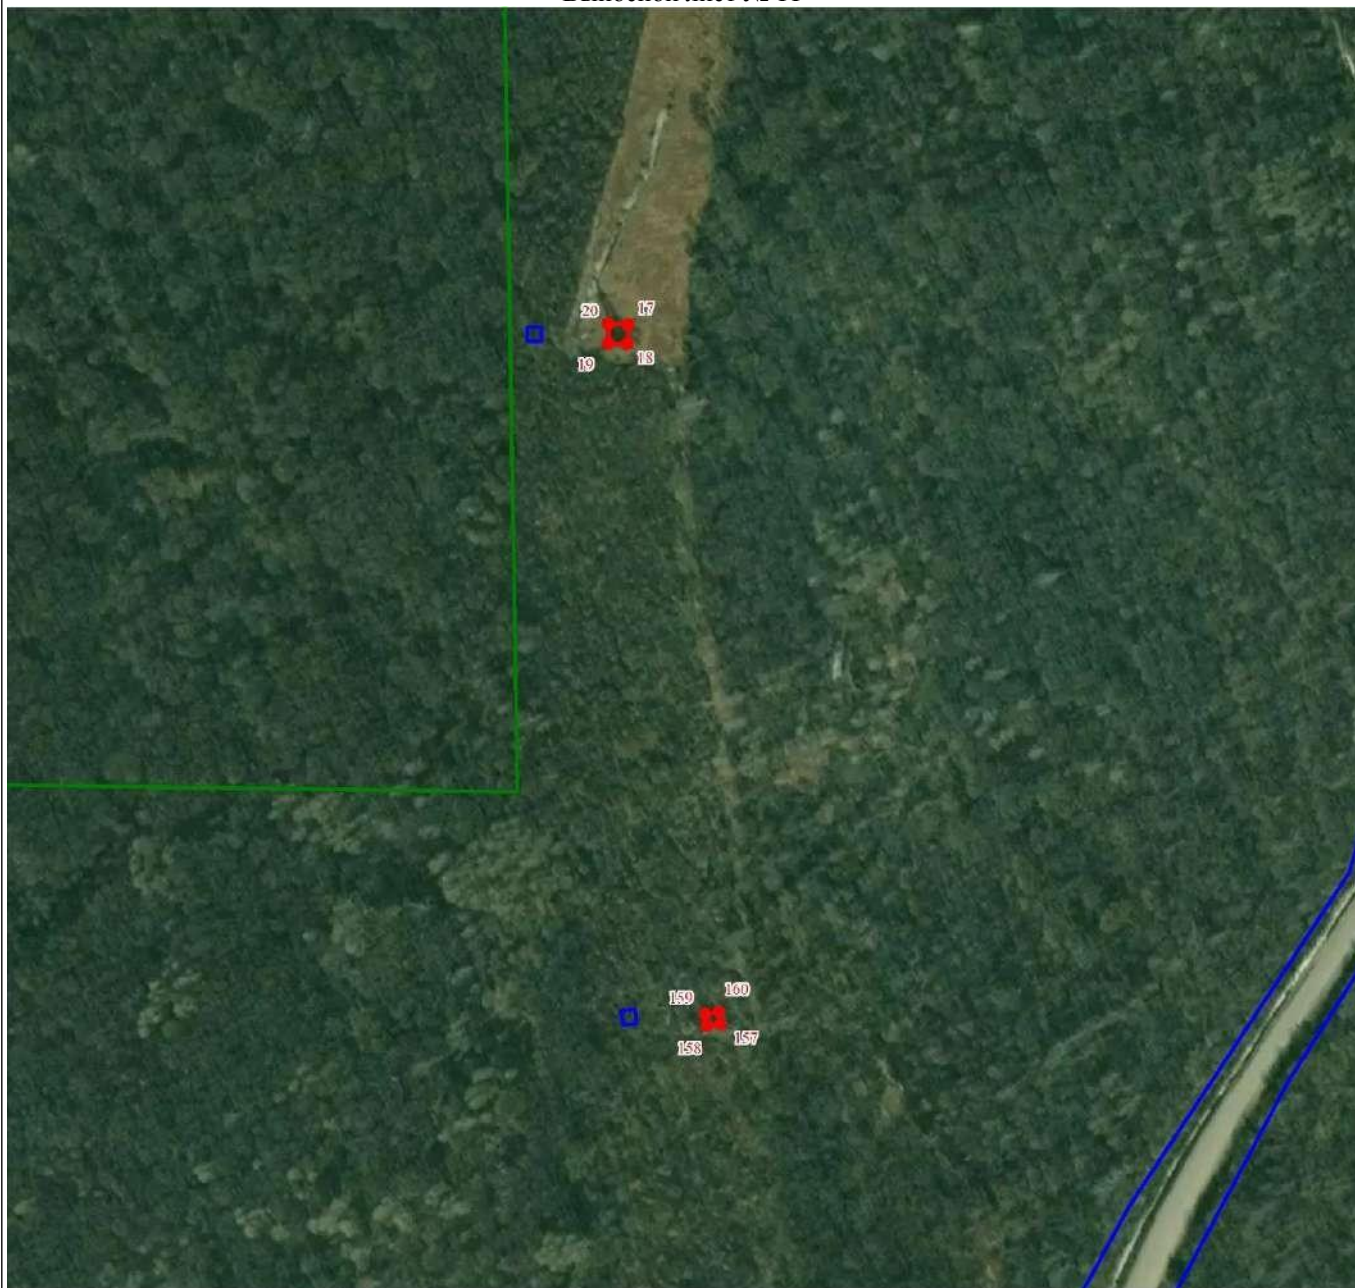

Масштаб 1:3000 Используемые условные знаки и обозначения:

Условные обозначения представлены на листе 1

План границ объекта

Выносной лист № 12



Масштаб 1:3000 Используемые условные знаки и обозначения:

Условные обозначения представлены на листе 1

План границ объекта

Выносной лист № 13



Масштаб 1:3000 Используемые условные знаки и обозначения:

Условные обозначения представлены на листе 1

План границ объекта

Выносной лист № 14



Масштаб 1:3000 Используемые условные знаки и обозначения:

Условные обозначения представлены на листе 1

План границ объекта

Выносной лист № 15



Масштаб 1:3000 Используемые условные знаки и обозначения:

Условные обозначения представлены на листе 1



План границ объекта

Выносной лист № 16



Масштаб 1:3000 Используемые условные знаки и обозначения:

Условные обозначения представлены на листе 1

План границ объекта

Выносной лист № 17




Масштаб 1:3000 Используемые условные знаки и обозначения:

Условные обозначения представлены на листе 1

План границ объекта

Выносной лист № 18

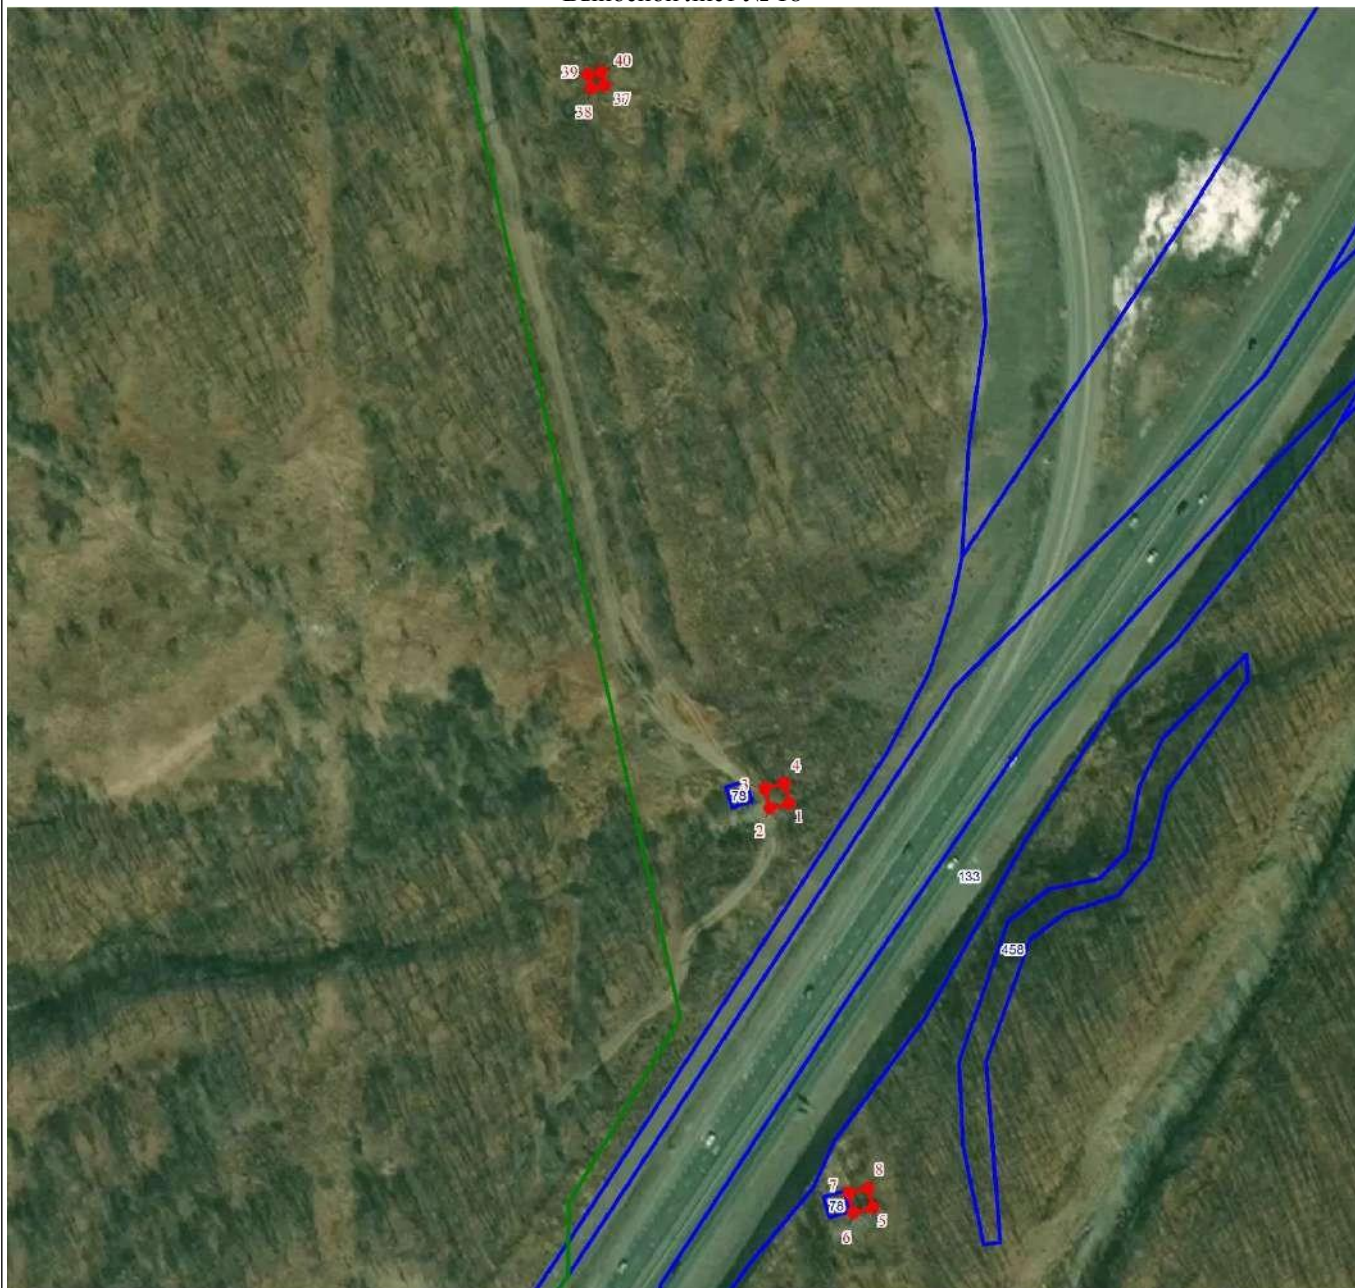

Масштаб 1:3000 Используемые условные знаки и обозначения:

Условные обозначения представлены на листе 1

План границ объекта

Выносной лист № 19




Масштаб 1:3000 Используемые условные знаки и обозначения:

Условные обозначения представлены на листе 1

План границ объекта

Выносной лист № 20

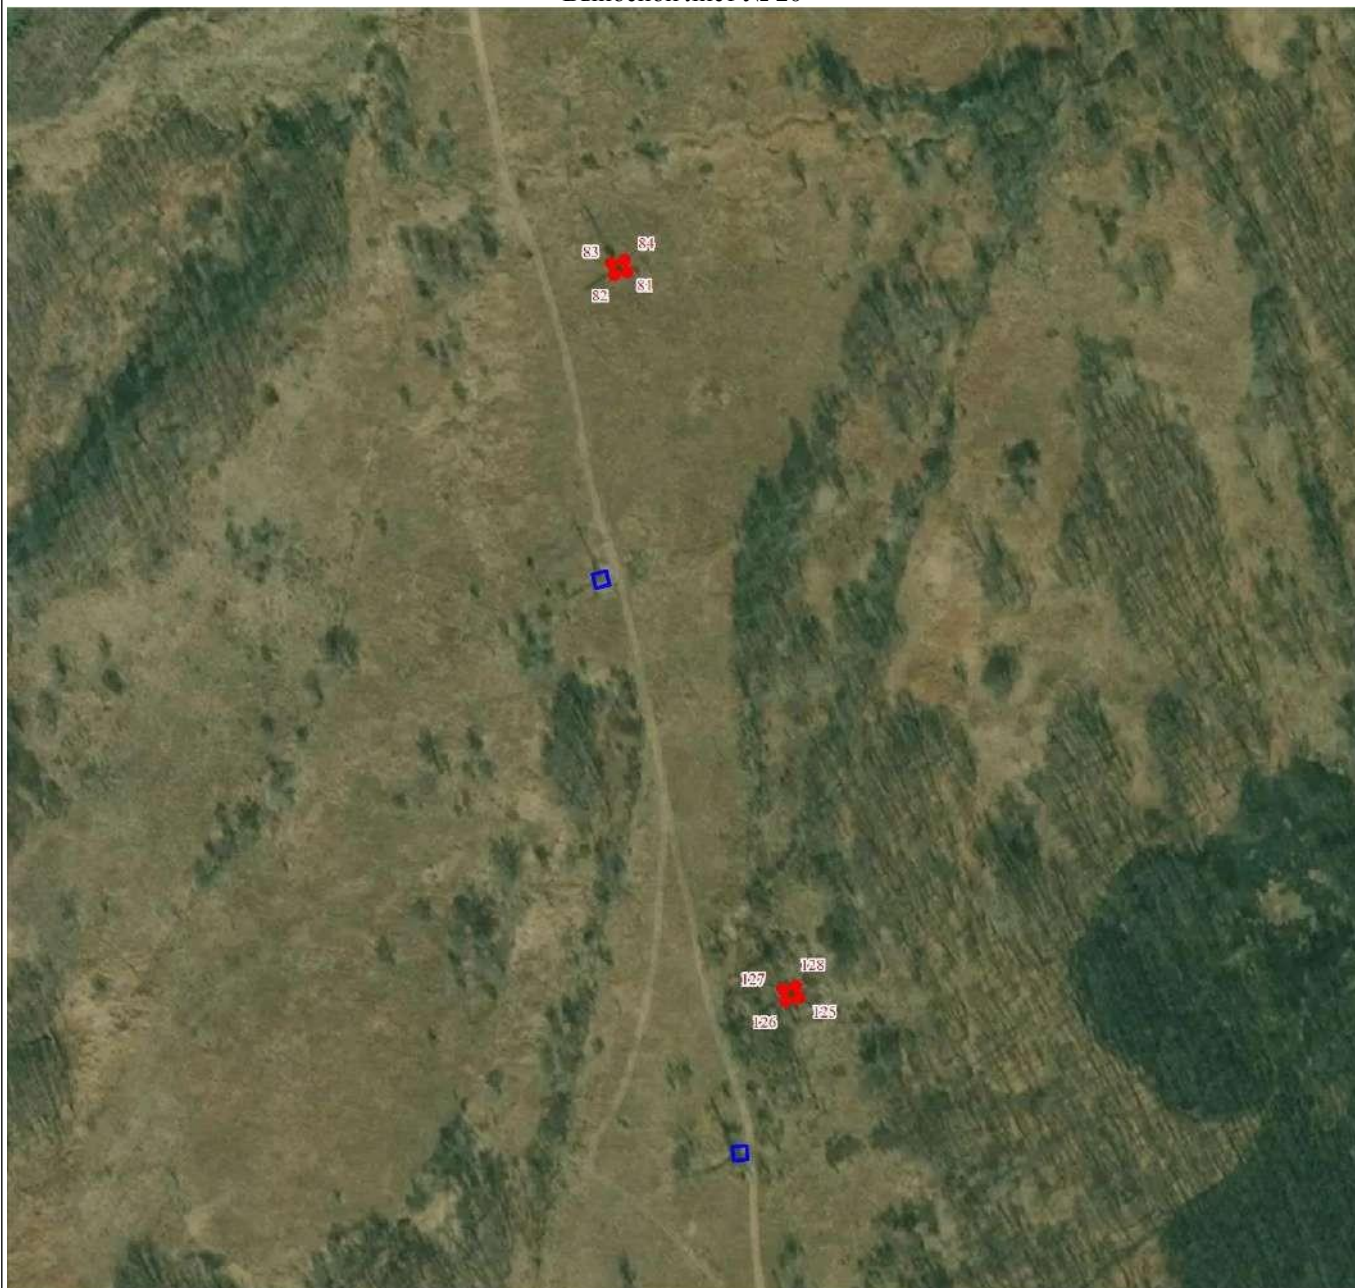

Масштаб 1:3000 Используемые условные знаки и обозначения:

Условные обозначения представлены на листе 1

План границ объекта

Выносной лист № 21




Масштаб 1:3000 Используемые условные знаки и обозначения:

Условные обозначения представлены на листе 1

План границ объекта

Выносной лист № 22

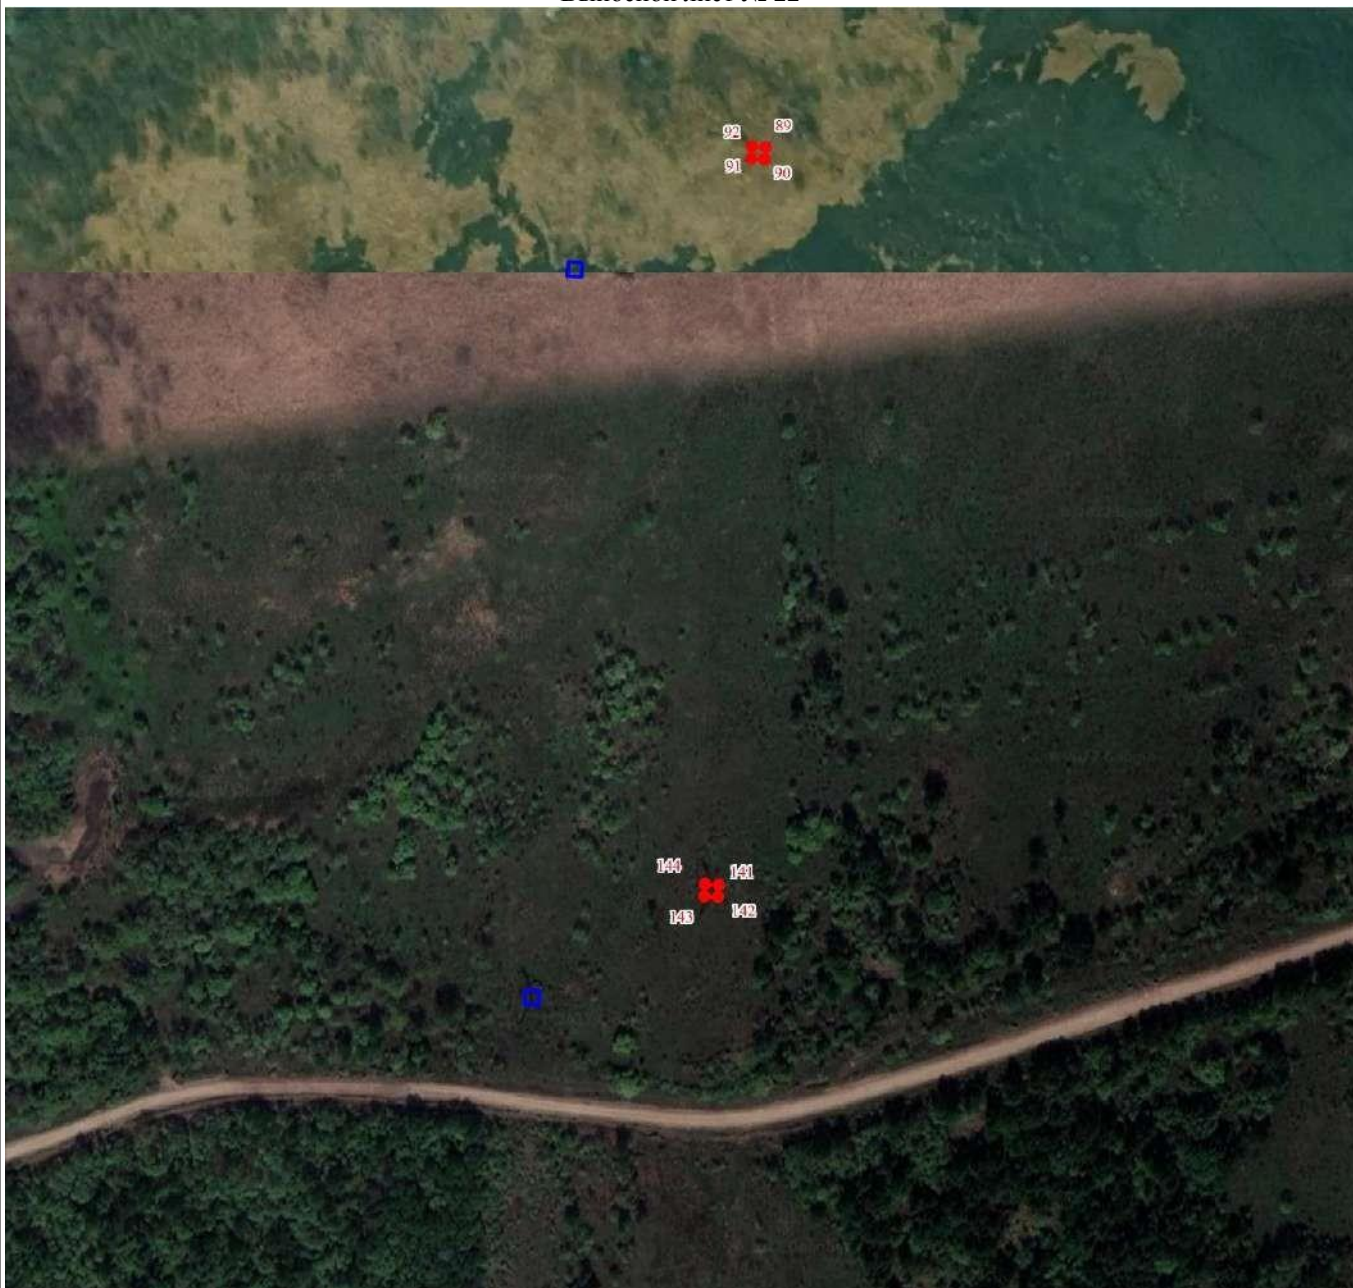

Масштаб 1:3000 Используемые условные знаки и обозначения:

Условные обозначения представлены на листе 1

План границ объекта

Выносной лист № 23



Масштаб 1:3000 Используемые условные знаки и обозначения:

Условные обозначения представлены на листе 1



объекта ВЛ-110 кв. Надеждинск-Тяговая-Уссурийск

Местоположение публичного сервитута	Приморский край, Уссурийский г.о. Водоустьевский л.п. № 24	
Площадь публичного сервитута	1602 кв.м., из них: - в границах многоконтурного земельного участка 25:18:015702:12 - 461 кв.м, - в неразграниченных землях квартала 25:18:015702 - 1141 кв.м.	
Система координат	МСК-25 зона 1	
Метод определения координат характерной точки	Метод спутниковых геодезических измерений (определений)	
Средняя квадратическая погрешность положения характерной точки (Mt), м	0.1	
Перечень характерных точек		
Обозначение характерных точек границ	Координаты, м	
	X	Y
1	2	3
Часть N 1		
1	417780.27	1403290.60
2	417778.21	1403282.87
3	417785.94	1403280.81
4	417788.00	1403288.54
1	417780.27	1403290.60
Часть N 2		
5	417621.06	1403326.16
6	417619.00	1403318.43
7	417626.73	1403316.37
8	417628.79	1403324.10
5	417621.06	1403326.16
Часть N 3		
9	419515.27	1402839.59
10	419514.39	1402831.84
11	419522.15	1402830.96
12	419523.02	1402838.72
9	419515.27	1402839.59
Часть N 4		
13	424597.52	1402865.70
14	424597.32	1402857.90
15	424605.12	1402857.70
16	424605.32	1402865.50
13	424597.52	1402865.70
Часть N 5		
17	422236.91	1402433.11
18	422229.11	1402433.01
19	422229.21	1402425.21
20	422237.01	1402425.31
17	422236.91	1402433.11
Часть N 6		
21	416440.28	1403629.02
22	416439.49	1403621.26
23	416447.25	1403620.47
24	416448.04	1403628.23
21	416440.28	1403629.02

Часть N 7		
	План границ объекта	
25	426809.74	1402358.95
26	426808.85	1402352.00
27	426815.79	1402351.11
28	426816.68	1402358.06
25	426809.74	1402358.95
Часть N 8		
29	427696.77	1402411.42
30	427690.77	1402411.42
31	427690.77	1402405.42
32	427696.77	1402405.42
29	427696.77	1402411.42
Часть N 9		
33	426110.36	1402520.96
34	426109.46	1402515.62
35	426114.78	1402514.72
36	426115.69	1402520.06
33	426110.36	1402520.96
Часть N 10		
37	418062.62	1403212.93
38	418061.35	1403207.67
39	418066.60	1403206.41
40	418067.87	1403211.66
37	418062.62	1403212.93
Часть N 11		
41	426676.94	1402384.69
42	426676.08	1402379.35
43	426681.41	1402378.50
44	426682.27	1402383.84
41	426676.94	1402384.69
Часть N 12		
45	428047.10	1402506.62
46	428041.79	1402505.66
47	428042.75	1402500.34
48	428048.07	1402501.31
45	428047.10	1402506.62
Часть N 13		
49	427883.62	1402463.88
50	427878.31	1402462.92
51	427879.27	1402457.60
52	427884.59	1402458.57
49	427883.62	1402463.88
Часть N 14		
53	425796.68	1402592.02
54	425795.61	1402586.72
55	425800.91	1402585.66
56	425801.97	1402590.95
53	425796.68	1402592.02
Часть N 15		
57	426336.48	1402467.87
58	426335.36	1402462.59
59	426340.64	1402461.47
60	426341.77	1402466.75
57	426336.48	1402467.87
Часть N 16		
61	422806.44	1402537.17
62	422806.44	1402536.08

63	422802.23	План границ объекта	1402530.79
64	422807.52	Выносовой лист № 26	1402531.88
61	422806.44		1402537.17
Часть N 17			
65	422508.33		1402486.07
66	422503.03		1402485.04
67	422504.06		1402479.74
68	422509.36		1402480.77
65	422508.33		1402486.07
Часть N 18			
69	425538.13		1402651.45
70	425537.01		1402646.17
71	425542.29		1402645.05
72	425543.41		1402650.33
69	425538.13		1402651.45
Часть N 19			
73	425173.83		1402731.40
74	425172.59		1402726.13
75	425177.28		1402725.04
76	425178.50		1402730.30
73	425173.83		1402731.40
Часть N 20			
77	420575.64		1402683.23
78	420574.86		1402677.88
79	420579.61		1402677.19
80	420580.40		1402682.54
77	420575.64		1402683.23
Часть N 21			
81	416932.87		1403503.69
82	416931.53		1403498.45
83	416936.19		1403497.26
84	416937.52		1403502.50
81	416932.87		1403503.69
Часть N 22			
85	423318.60		1402628.86
86	423313.88		1402627.99
87	423314.86		1402622.67
88	423319.58		1402623.54
85	423318.60		1402628.86
Часть N 23			
89	415705.28		1403591.76
90	415700.48		1403591.52
91	415700.75		1403586.13
92	415705.55		1403586.36
89	415705.28		1403591.76
Часть N 24			
93	414856.28		1403552.67
94	414851.49		1403552.45
95	414851.73		1403547.05
96	414856.54		1403547.28
93	414856.28		1403552.67
Часть N 25			
97	418682.03		1403052.02
98	418680.69		1403046.78
99	418685.35		1403045.60
100	418686.68		1403050.83
97	418682.03		1403052.02

Часть N 26		
	План границ объекта	
101	419976.42	1402770.98
102	419975.64	1402765.63
103	419980.39	1402764.94
104	419981.17	1402770.29
101	419976.42	1402770.98
Часть N 27		
105	419734.26	1402806.44
106	419733.48	1402801.09
107	419738.23	1402800.40
108	419739.01	1402805.75
105	419734.26	1402806.44
Часть N 28		
109	420869.88	1402640.14
110	420869.10	1402634.79
111	420873.85	1402634.10
112	420874.63	1402639.45
109	420869.88	1402640.14
Часть N 29		
113	420265.95	1402728.58
114	420265.17	1402723.23
115	420269.92	1402722.54
116	420270.70	1402727.89
113	420265.95	1402728.58
Часть N 30		
117	417476.94	1403364.17
118	417475.59	1403358.94
119	417480.24	1403357.74
120	417481.59	1403362.97
117	417476.94	1403364.17
Часть N 31		
121	415132.73	1403565.69
122	415127.94	1403565.48
123	415128.16	1403560.09
124	415132.96	1403560.28
121	415132.73	1403565.69
Часть N 32		
125	416647.07	1403576.04
126	416645.74	1403570.81
127	416650.39	1403569.63
128	416651.73	1403574.87
125	416647.07	1403576.04
Часть N 33		
129	417199.16	1403435.67
130	417197.82	1403430.43
131	417202.46	1403429.23
132	417203.81	1403434.46
129	417199.16	1403435.67
Часть N 34		
133	421112.61	1402604.61
134	421111.79	1402599.28
135	421116.54	1402598.55
136	421117.36	1402603.89
133	421112.61	1402604.61
Часть N 35		
137	423877.13	1402731.71
138	423877.13	1402730.84

139	423873.39	План границ объекта	1402725.53
140	423878.11	Выносовой лист № 28	1402726.39
137	423877.13		1402731.71
Часть N 36			
141	415413.65		1403577.61
142	415408.85		1403577.37
143	415409.12		1403571.98
144	415413.91		1403572.21
141	415413.65		1403577.61
Часть N 37			
145	415986.95		1403605.42
146	415982.16		1403605.18
147	415982.42		1403599.79
148	415987.22		1403600.02
145	415986.95		1403605.42
Часть N 38			
149	416278.39		1403619.55
150	416273.60		1403619.31
151	416273.85		1403613.92
152	416278.65		1403614.15
149	416278.39		1403619.55
Часть N 39			
153	421343.36		1402569.02
154	421342.55		1402563.68
155	421347.29		1402562.96
156	421348.11		1402568.30
153	421343.36		1402569.02
Часть N 40			
157	421961.13		1402473.97
158	421960.30		1402468.64
159	421965.05		1402467.90
160	421965.87		1402473.24
157	421961.13		1402473.97
Часть N 41			
161	419272.37		1402901.06
162	419271.03		1402895.82
163	419275.68		1402894.63
164	419277.01		1402899.86
161	419272.37		1402901.06
Часть N 42			
165	424391.06		1402826.31
166	424386.34		1402825.47
167	424387.30		1402820.15
168	424392.03		1402821.01
165	424391.06		1402826.31
Часть N 43			
169	424925.73		1402789.31
170	424924.50		1402784.05
171	424929.17		1402782.96
172	424930.40		1402788.22
169	424925.73		1402789.31
Часть N 44			
173	418963.57		1402980.02
174	418962.23		1402974.78
175	418966.88		1402973.60
176	418968.21		1402978.83
173	418963.57		1402980.02

Часть N 45	План границ объекта	
177	418323.74	1403143.65
178	418322.40	1403138.41
179	418327.05	1403137.23
180	418328.38	1403142.46
177	418323.74	1403143.65
Часть N 46		
181	424127.85	1402777.87
182	424123.14	1402777.01
183	424124.12	1402771.69
184	424128.83	1402772.56
181	424127.85	1402777.87
Часть N 47		
185	423626.87	1402685.62
186	423622.16	1402684.75
187	423623.14	1402679.44
188	423627.85	1402680.30
185	423626.87	1402685.62
Часть N 48		
189	423097.93	1402588.21
190	423093.22	1402587.34
191	423094.20	1402582.03
192	423098.91	1402582.89
189	423097.93	1402588.21
Часть N 49		
193	421689.98	1402515.94
194	421689.14	1402510.60
195	421693.89	1402509.87
196	421694.71	1402515.19
193	421689.98	1402515.94
Часть N 50		
197	427394.72	1402392.55
198	427389.73	1402392.28
199	427390.00	1402387.28
200	427395.00	1402387.56
197	427394.72	1402392.55
Часть N 51		
201	427101.87	1402375.11
202	427096.87	1402375.11
203	427096.87	1402370.11
204	427101.87	1402370.11
201	427101.87	1402375.11