


Утверждены  
постановлением  
администрации  
Уссурийского городского  
округа  
от \_\_\_\_\_ № \_\_\_\_\_

### Границы публичного сервитута схема расположения границ публичного сервитута

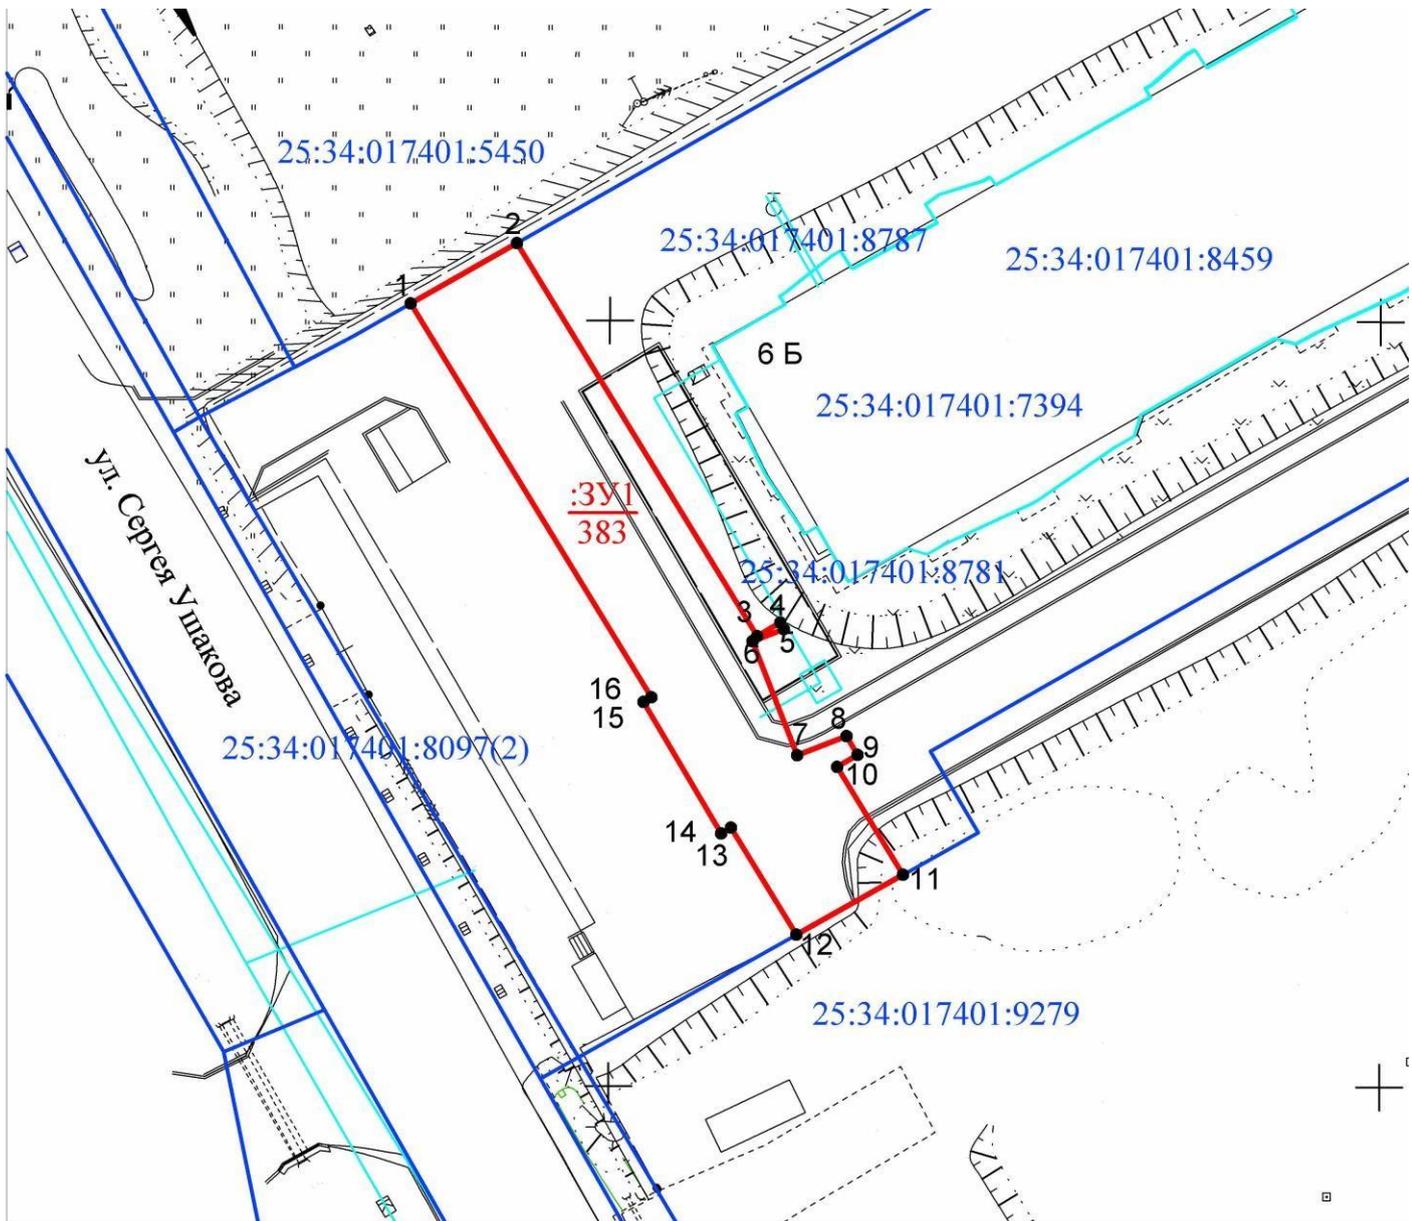

Масштаб 1:500

25:34:017401:7394

- обозначение кадастрового номера и граница земельного участка по сведениям ЕГРН

25:34:017401:7394

- обозначение кадастрового номера и граница объекта капитального строительства по сведениям ЕГРН

● 1

- обозначение и номер характерной точки границы действия публичного сервитута

:ЗУ1  
383

- обозначение, площадь и граница действия публичного сервитута

## Описание границ публичного сервитута

Местоположение: **Примерно в 16 м по направлению на юго-запад относительно ориентира многоквартирный жилой дом, расположенный за пределами границ участка, адрес ориентира: Приморский край, г. Уссурийск, ул. Сергея Ушакова, д. 6Б.**

Система координат: **МСК-25 зона 1**

Метод определения координат: **Аналитический метод (Mt = 0,1)**

№ п/п	Координаты, м	
	X	Y
Условный номер земельного участка <b>25:34:017401:7394:3У(1)</b>		
Площадь земельного участка <b>383 кв. м</b>		
1	434451,14	1401587,19
2	434455,09	1401594,07
3	434429,44	1401609,63
4	434430,31	1401611,13
5	434429,90	1401611,37
6	434429,10	1401609,32
7	434421,65	1401612,22
8	434422,90	1401615,43
9	434421,67	1401616,14
10	434420,90	1401614,81
11	434413,85	1401619,08
12	434409,95	1401612,18
13	434416,93	1401607,94
14	434416,56	1401607,29
15	434425,14	1401602,28
16	434425,43	1401602,78
1	434451,15	1401587,19