



**АДМИНИСТРАЦИЯ
УССУРИЙСКОГО ГОРОДСКОГО ОКРУГА
ПРИМОРСКОГО КРАЯ**

ПОСТАНОВЛЕНИЕ

04.08.2019

№ 1851

г. Уссурийск

О введении временного
ограничения движения
транспортных средств по
автомобильной дороге
общего пользования местного
значения по ул. Горького в границах
ул. Агеева - ул. Комарова
в г. Уссурийске

В соответствии со статьей 16 Федерального закона от 06 октября 2003 года № 131-ФЗ «Об общих принципах организации местного самоуправления в Российской Федерации», статьей 30 Федерального закона от 08 ноября 2007 года № 257-ФЗ «Об автомобильных дорогах и о дорожной деятельности в Российской Федерации и о внесении изменений в отдельные законодательные акты Российской Федерации», Постановлением Администрации Приморского края от 11 апреля 2012 года № 87 - ПА «Об осуществлении порядка осуществления временных ограничений или прекращения движения транспортных средств по автомобильным дорогам регионального или межмуниципального, местного значения в Приморском крае», Уставом Уссурийского городского округа, протоколом комиссии по обеспечению безопасности дорожного движения на территории Уссурийского городского округа от 28 июня 2019 года № 6/2019, муниципальным контрактом № 175-73 от 10 июля 2019 года о ремонте тепловых сетей по ул. Горького, с восстановлением дорожного покрытия в городе Уссурийске, выполняемым Уссурийским муниципальным унитарным предприятием тепловых сетей Уссурийского городского округа

044076

ПОСТАНОВЛЯЕТ:

1. Ввести временные ограничения движения транспортных средств по автомобильной дороге общего пользования местного значения по ул. Горького в границах ул. Агеева - ул. Комарова в г. Уссурийске в период с 08.00 часов 08 августа 2019 года до 24.00 часов 17 сентября 2019 года.

2. Управлению жизнеобеспечения администрации Уссурийского городского округа (Трофимов) обеспечить объезд данного участка автомобильной дороги общего пользования местного значения согласно схеме перекрытия места производства работ (Приложение № 1, № 2, № 3, № 4, № 5, №6, № 7, № 8, № 9).

3. Исполнителю работ – Уссурийскому муниципальному унитарному предприятию тепловых сетей Уссурийского городского округа (Панченко) рекомендуется при выполнении работ обеспечить:


соблюдение норм, установленных Постановлением Правительства Российской Федерации от 23 октября 1993 года № 1090 «О правилах дорожного движения», а также порядок проведения перекрытия.

4. Управлению информатизации и организации предоставления муниципальных услуг администрации Уссурийского городского округа (Панченко) разместить настоящее постановление на официальном сайте администрации Уссурийского городского округа.

5. Отделу пресс – службы администрации Уссурийского городского округа (Тесленко) опубликовать настоящее постановление в средствах массовой информации.

Глава администрации
Уссурийского городского округа





Е.Е. Корж

Приложение № 1

к постановлению администрации
Уссурийского городского округа
от 07.08.2019 № 1851


Схема перекрытия места производства работ по ул. Горького в границах
ул. Агеева - ул. Комарова в г. Уссурийске

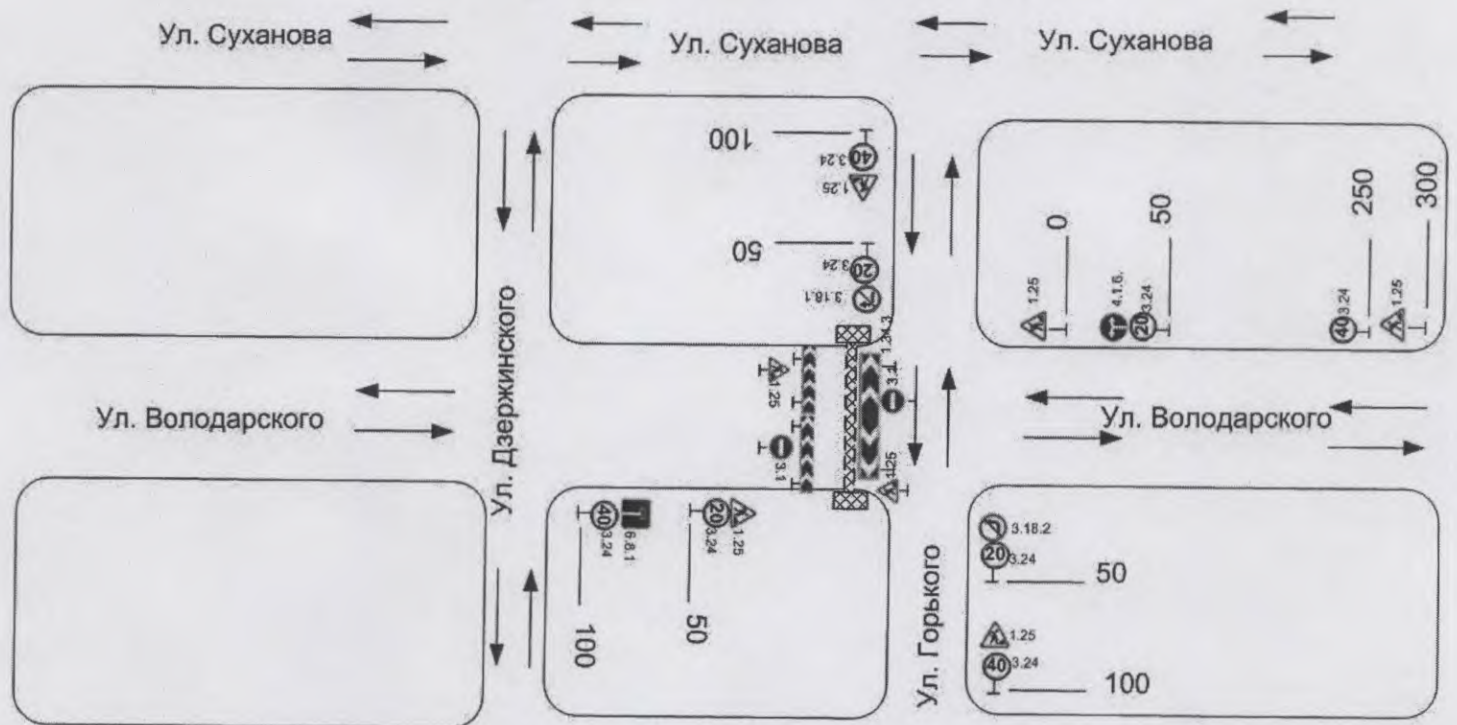

Приложение № 2

к постановлению администрации
Уссурийского городского округа
от 07.08.2019 № 1851


Схема перекрытия места производства работ по ул. Горького в границах
ул. Агеева - ул. Комарова в г. Уссурийске

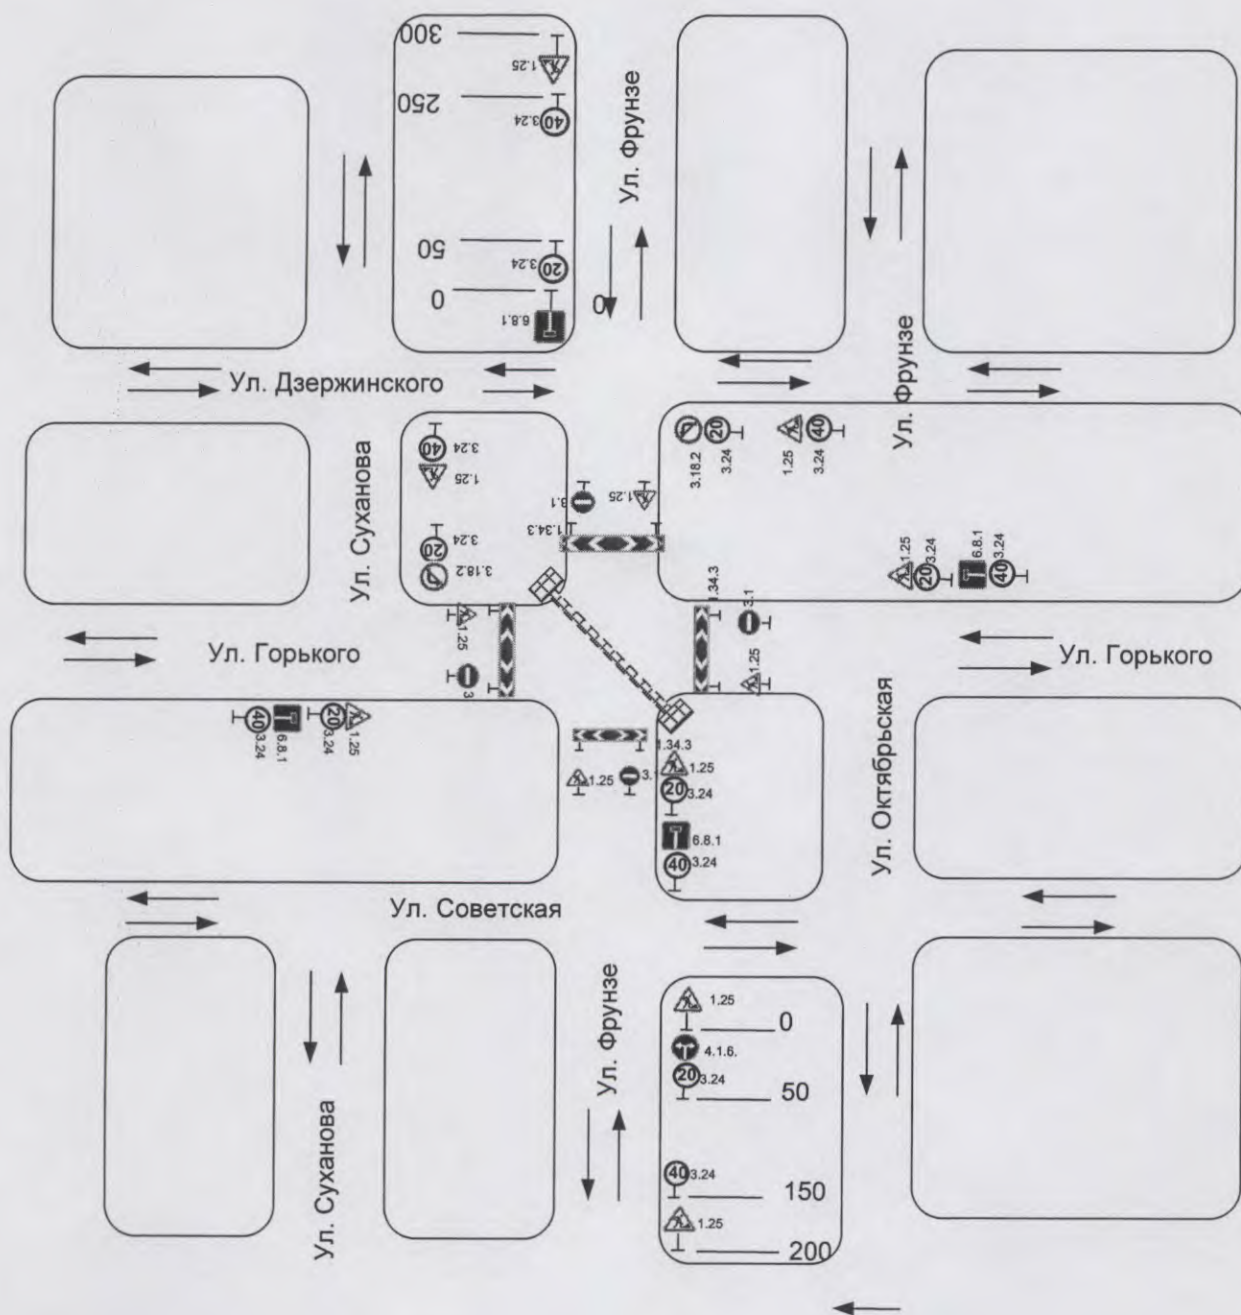

Приложение № 3

к постановлению администрации
Уссурийского городского округа
от 07.08.2019 № 1851


Схема перекрытия места производства работ по ул. Горького в границах
ул. Агеева - ул. Комарова в г. Уссурийске

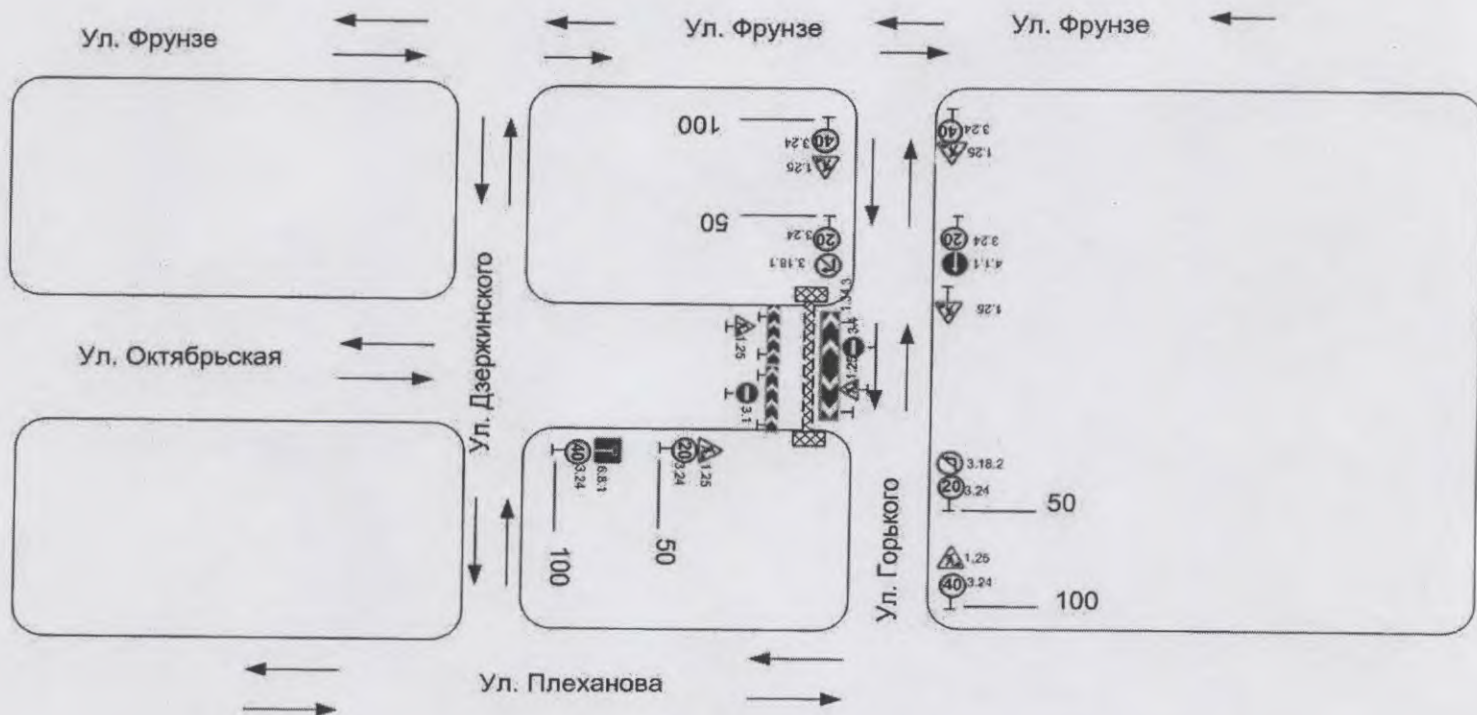

Приложение № 4

к постановлению администрации
Уссурийского городского округа
от 07.08.2019 № 1851


Схема перекрытия места производства работ по ул. Горького в границах
ул. Агеева - ул. Комарова в г. Уссурийске

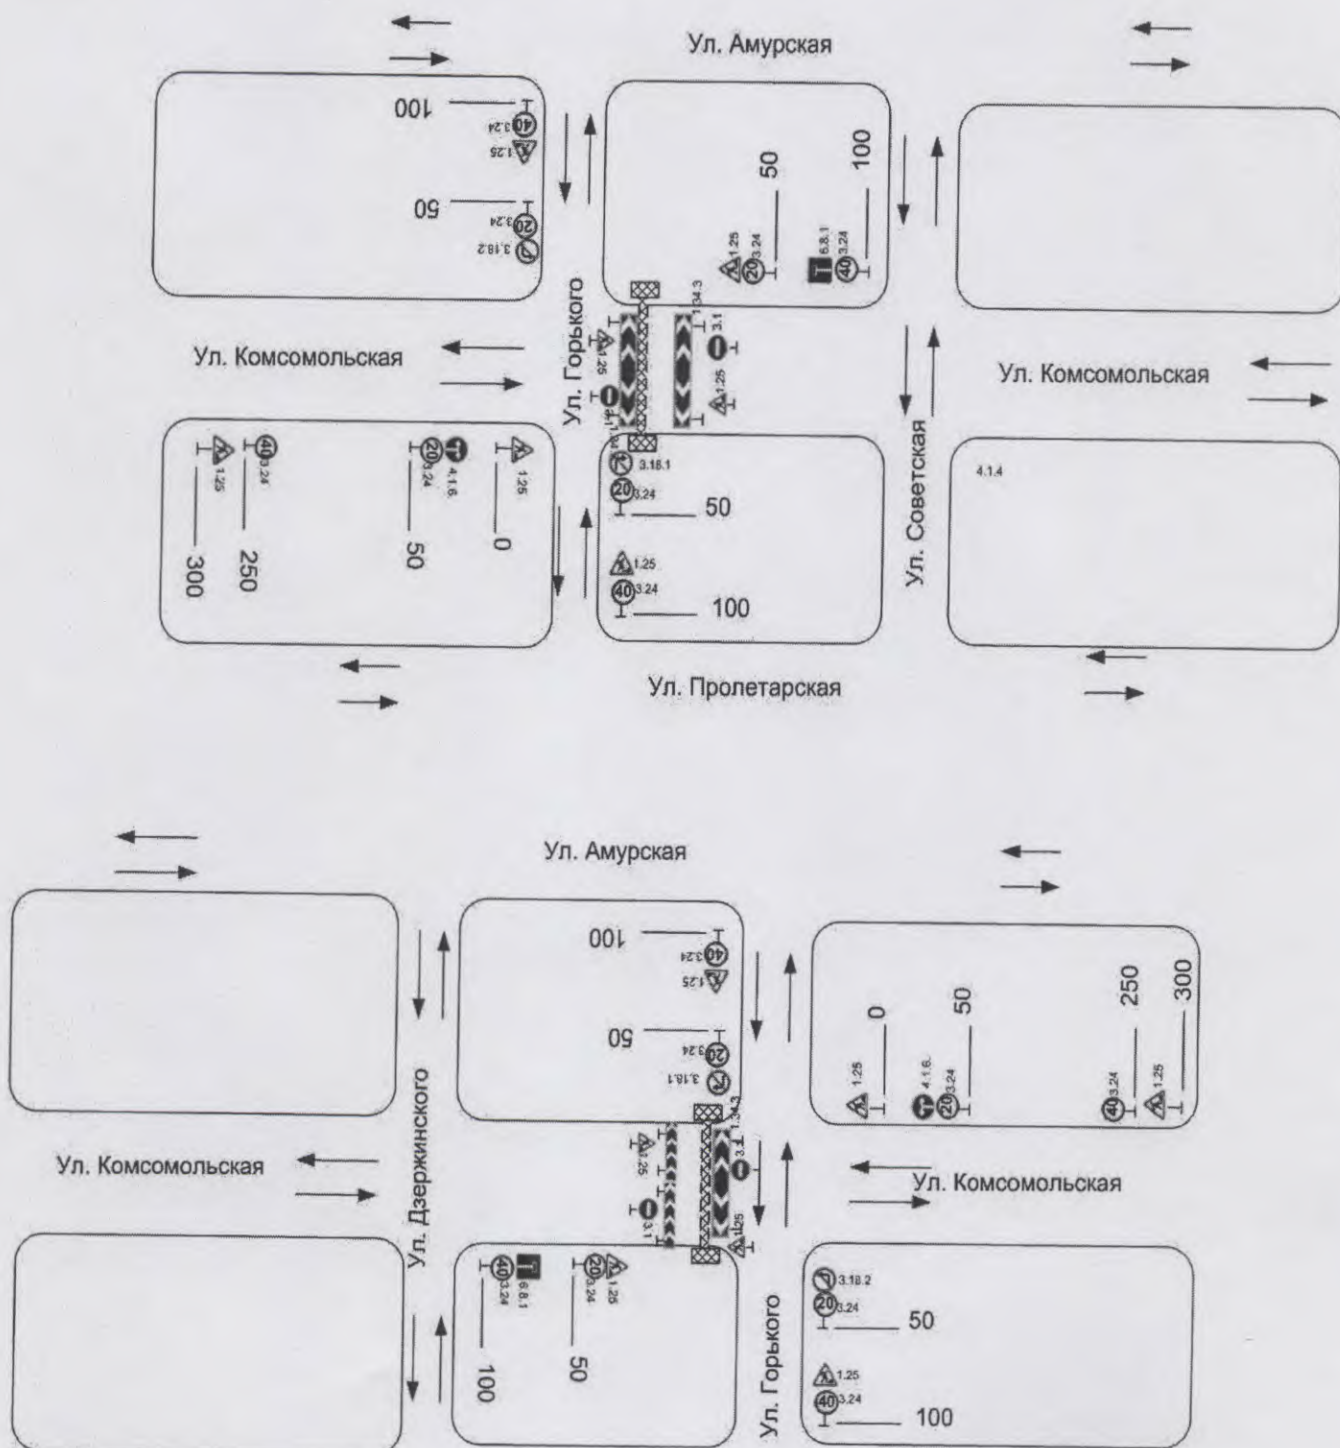

Приложение № 5

к постановлению администрации
Уссурийского городского округа
от 04.08.2019 № 1851


Схема перекрытия места производства работ по ул. Горького в границах
ул. Агеева - ул. Комарова в г. Уссурийске

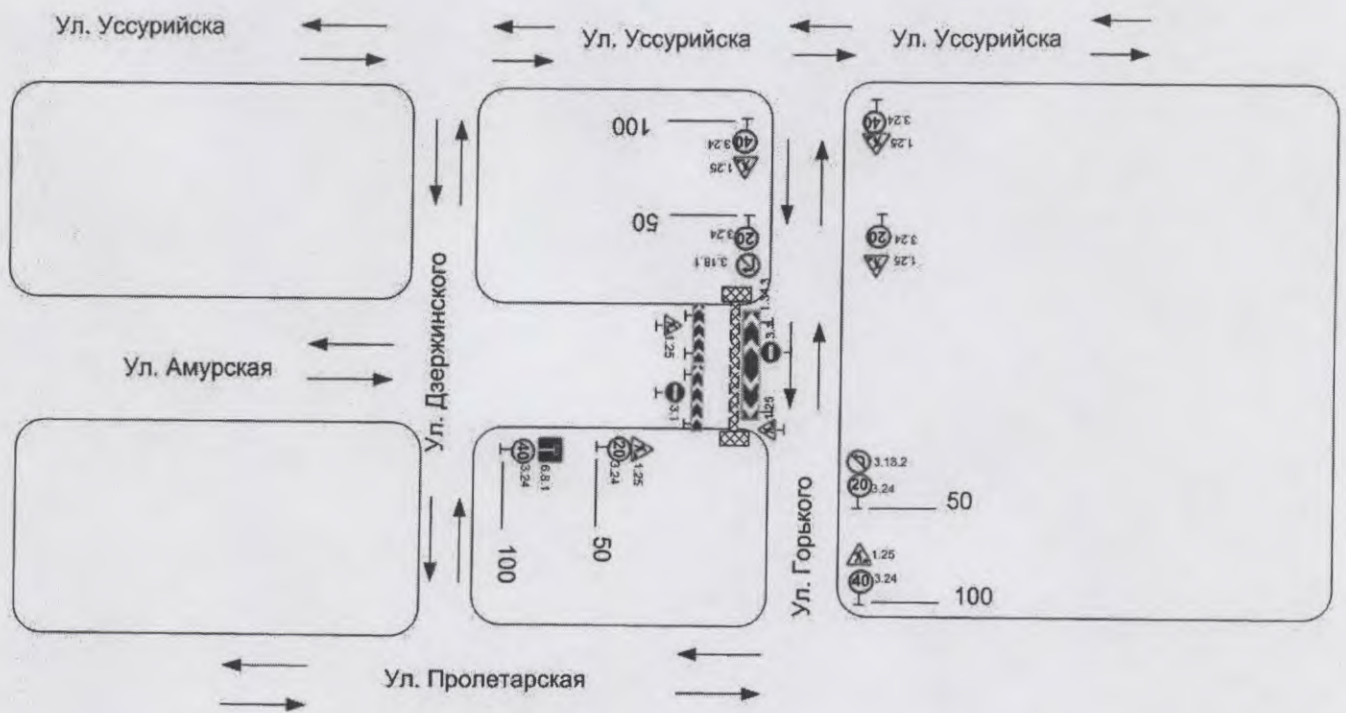

Приложение № 6

к постановлению администрации
Уссурийского городского округа
от 07.08.2019 № 1851


Схема перекрытия места производства работ по ул. Горького в границах
ул. Агеева - ул. Комарова в г. Уссурийске

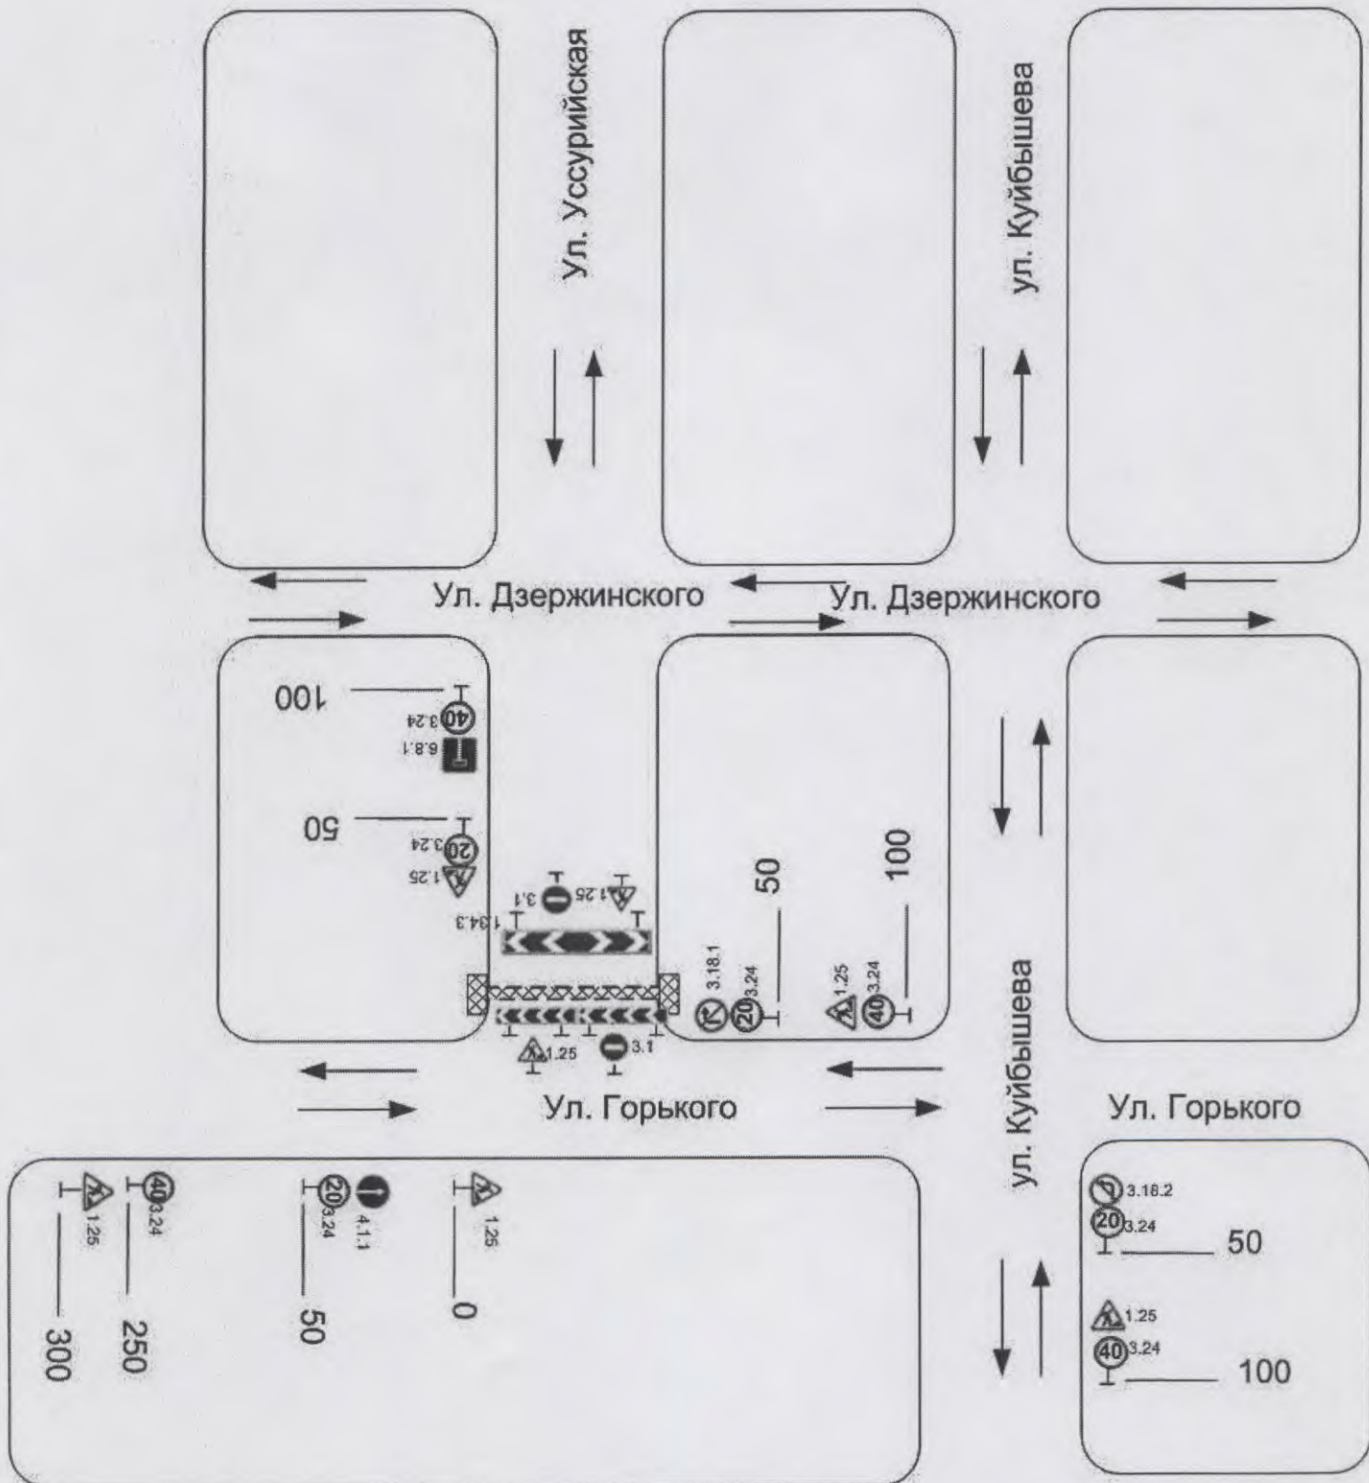

Приложение № 7

к постановлению администрации
Уссурийского городского округа
от 04.08.2019 № 1851


Схема перекрытия места производства работ по ул. Горького в границах
ул. Агеева - ул. Комарова в г. Уссурийске

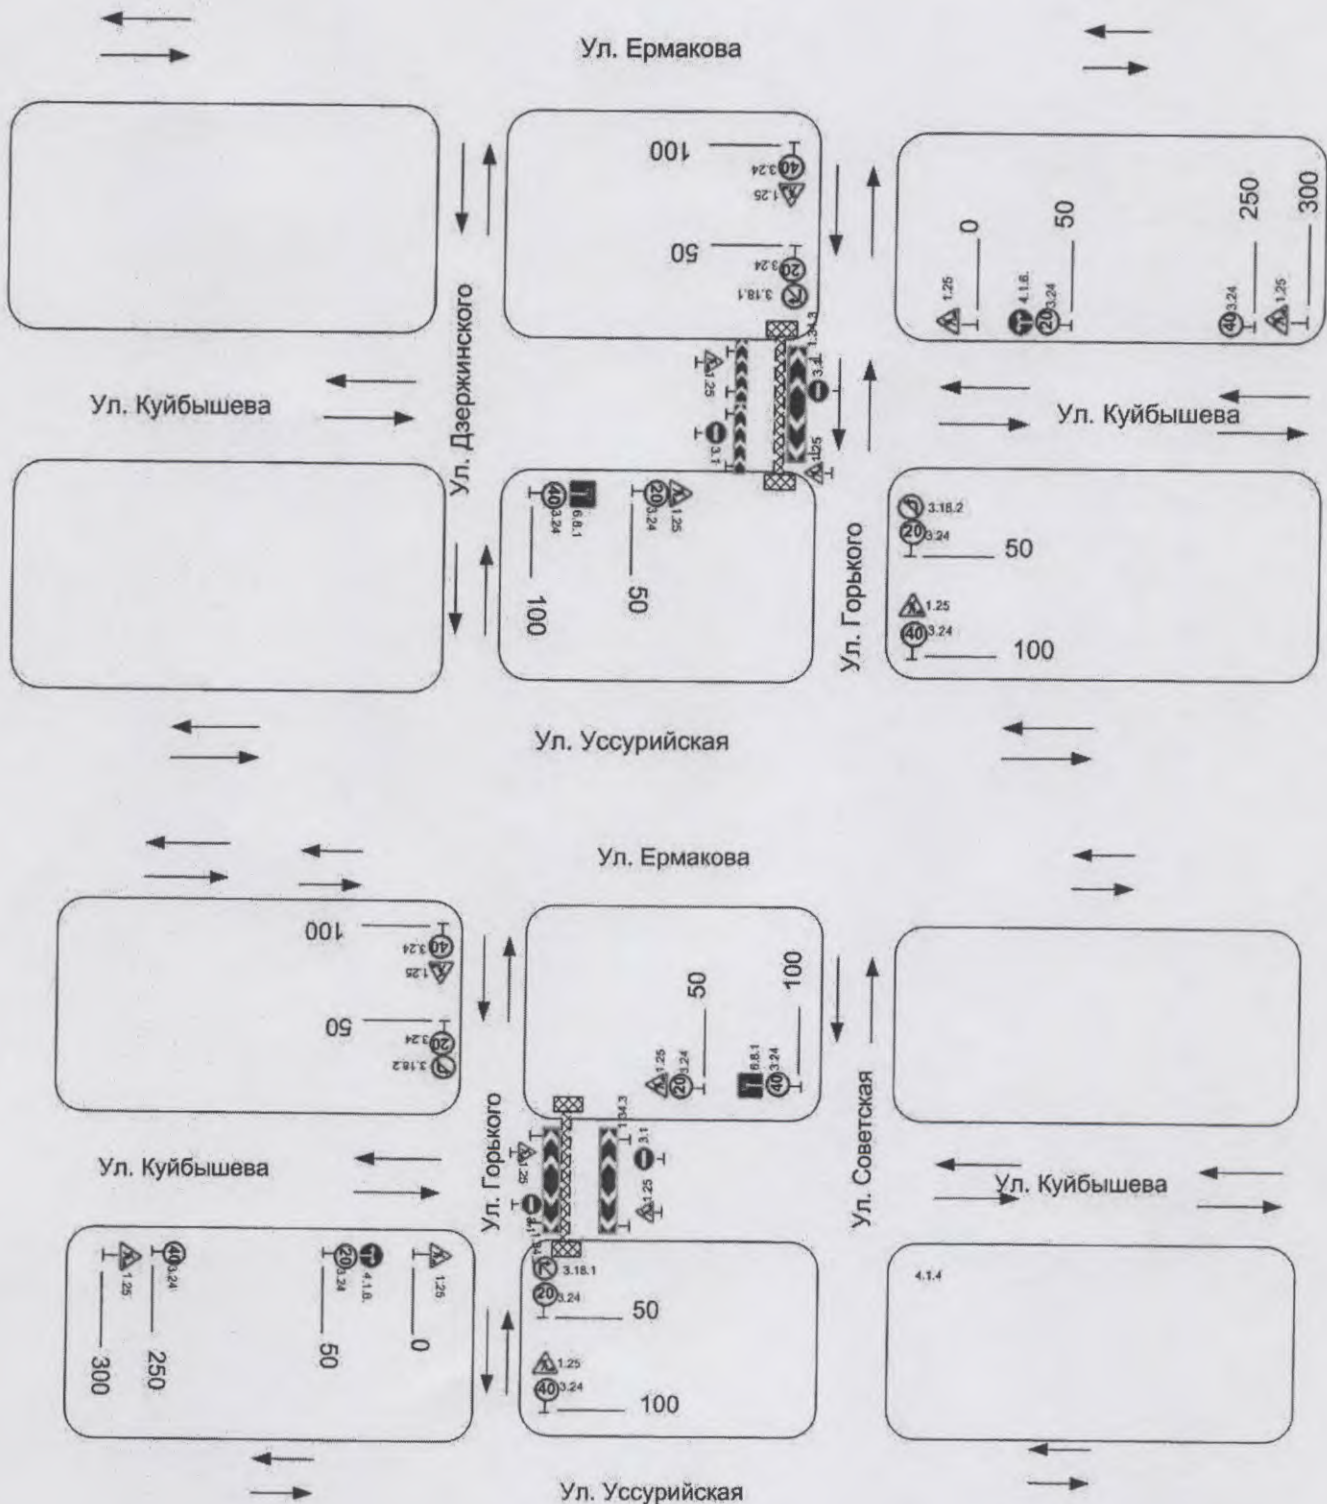

Приложение № 8

к постановлению администрации
Уссурийского городского округа
от 04.08.2019 № 1251

Схема перекрытия места производства работ по ул. Горького в границах
ул. Агеева - ул. Комарова в г. Уссурийске

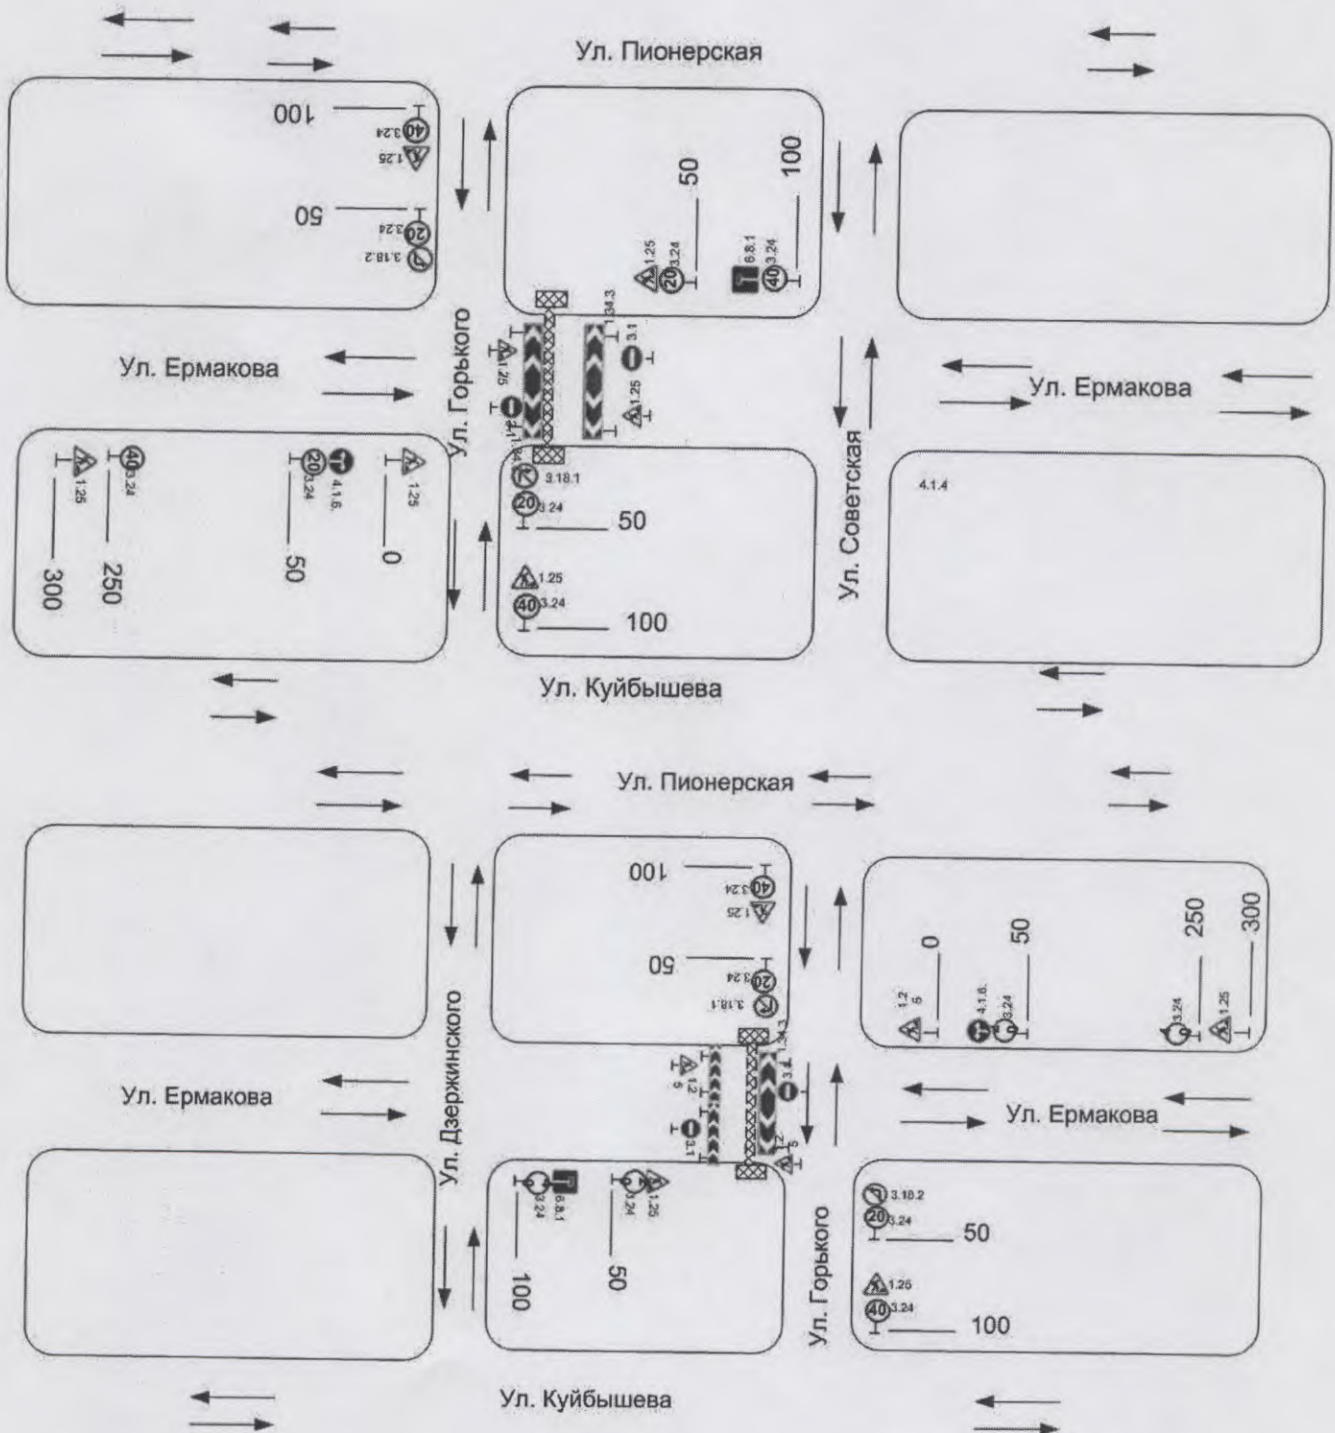

Приложение № 9

к постановлению администрации
Уссурийского городского округа
от 04.02.2019 № 1851

Схема перекрытия места производства работ по ул. Горького в границах
ул. Агеева - ул. Комарова в г. Уссурийске

